




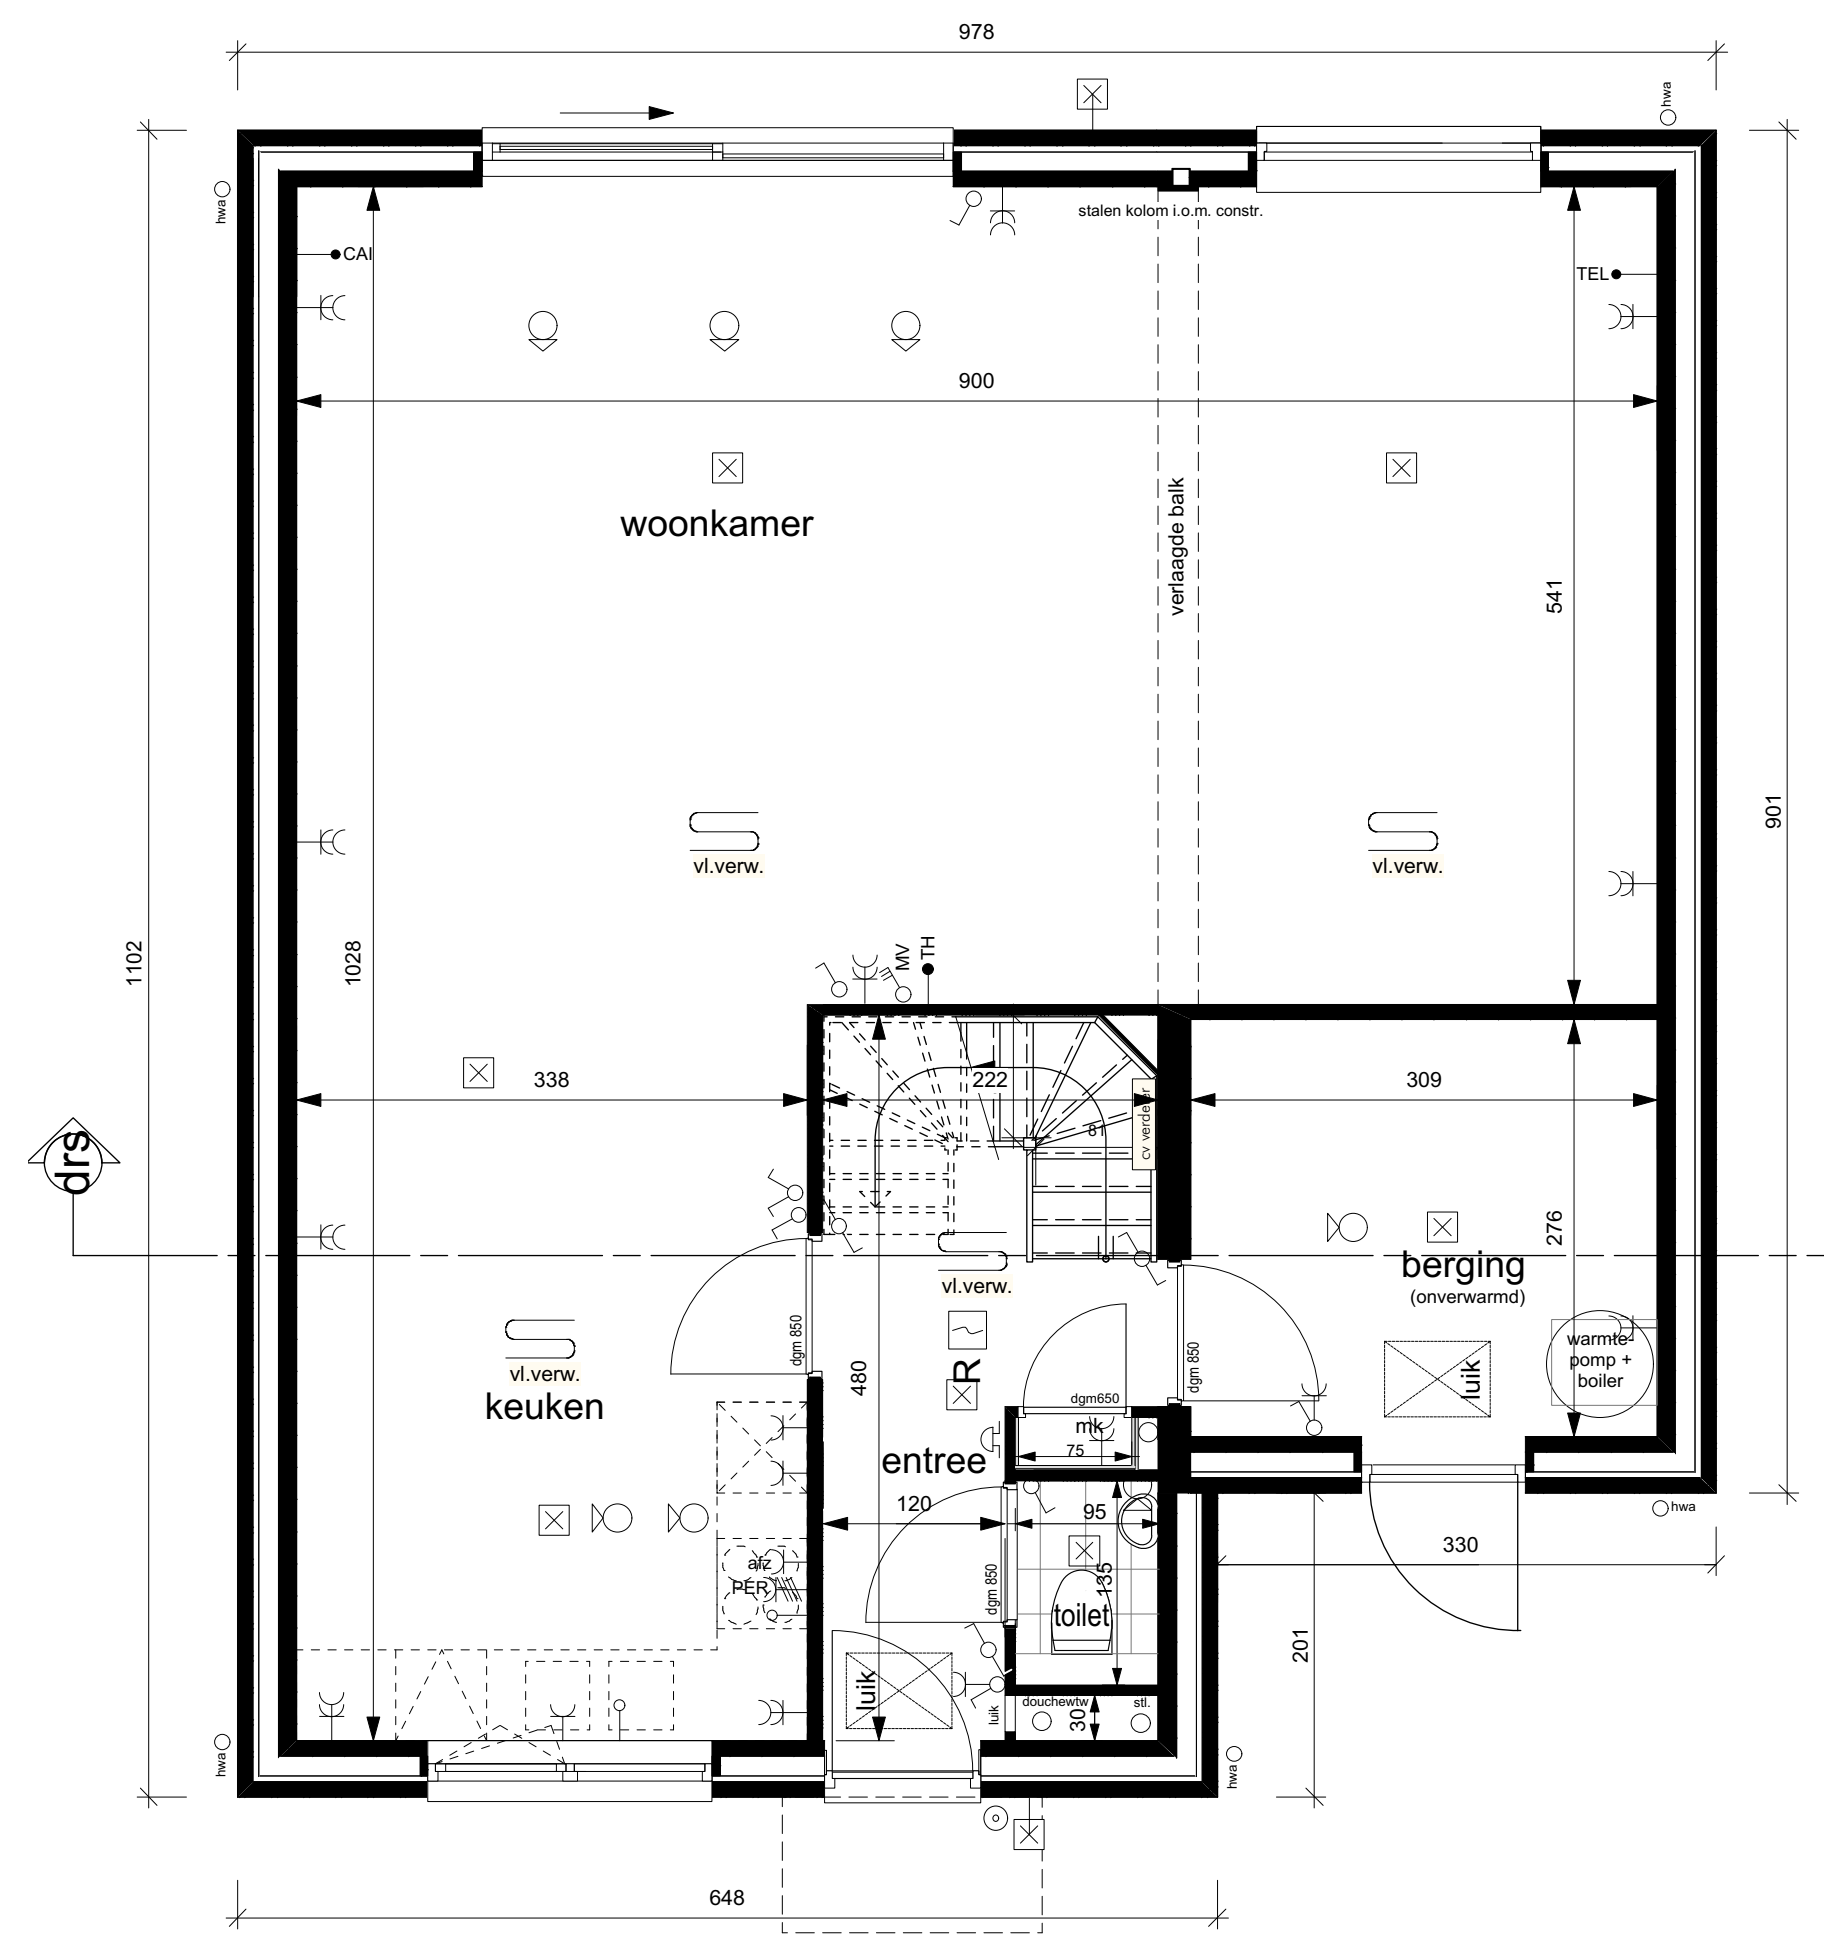


bwnr 61 Begane Grond

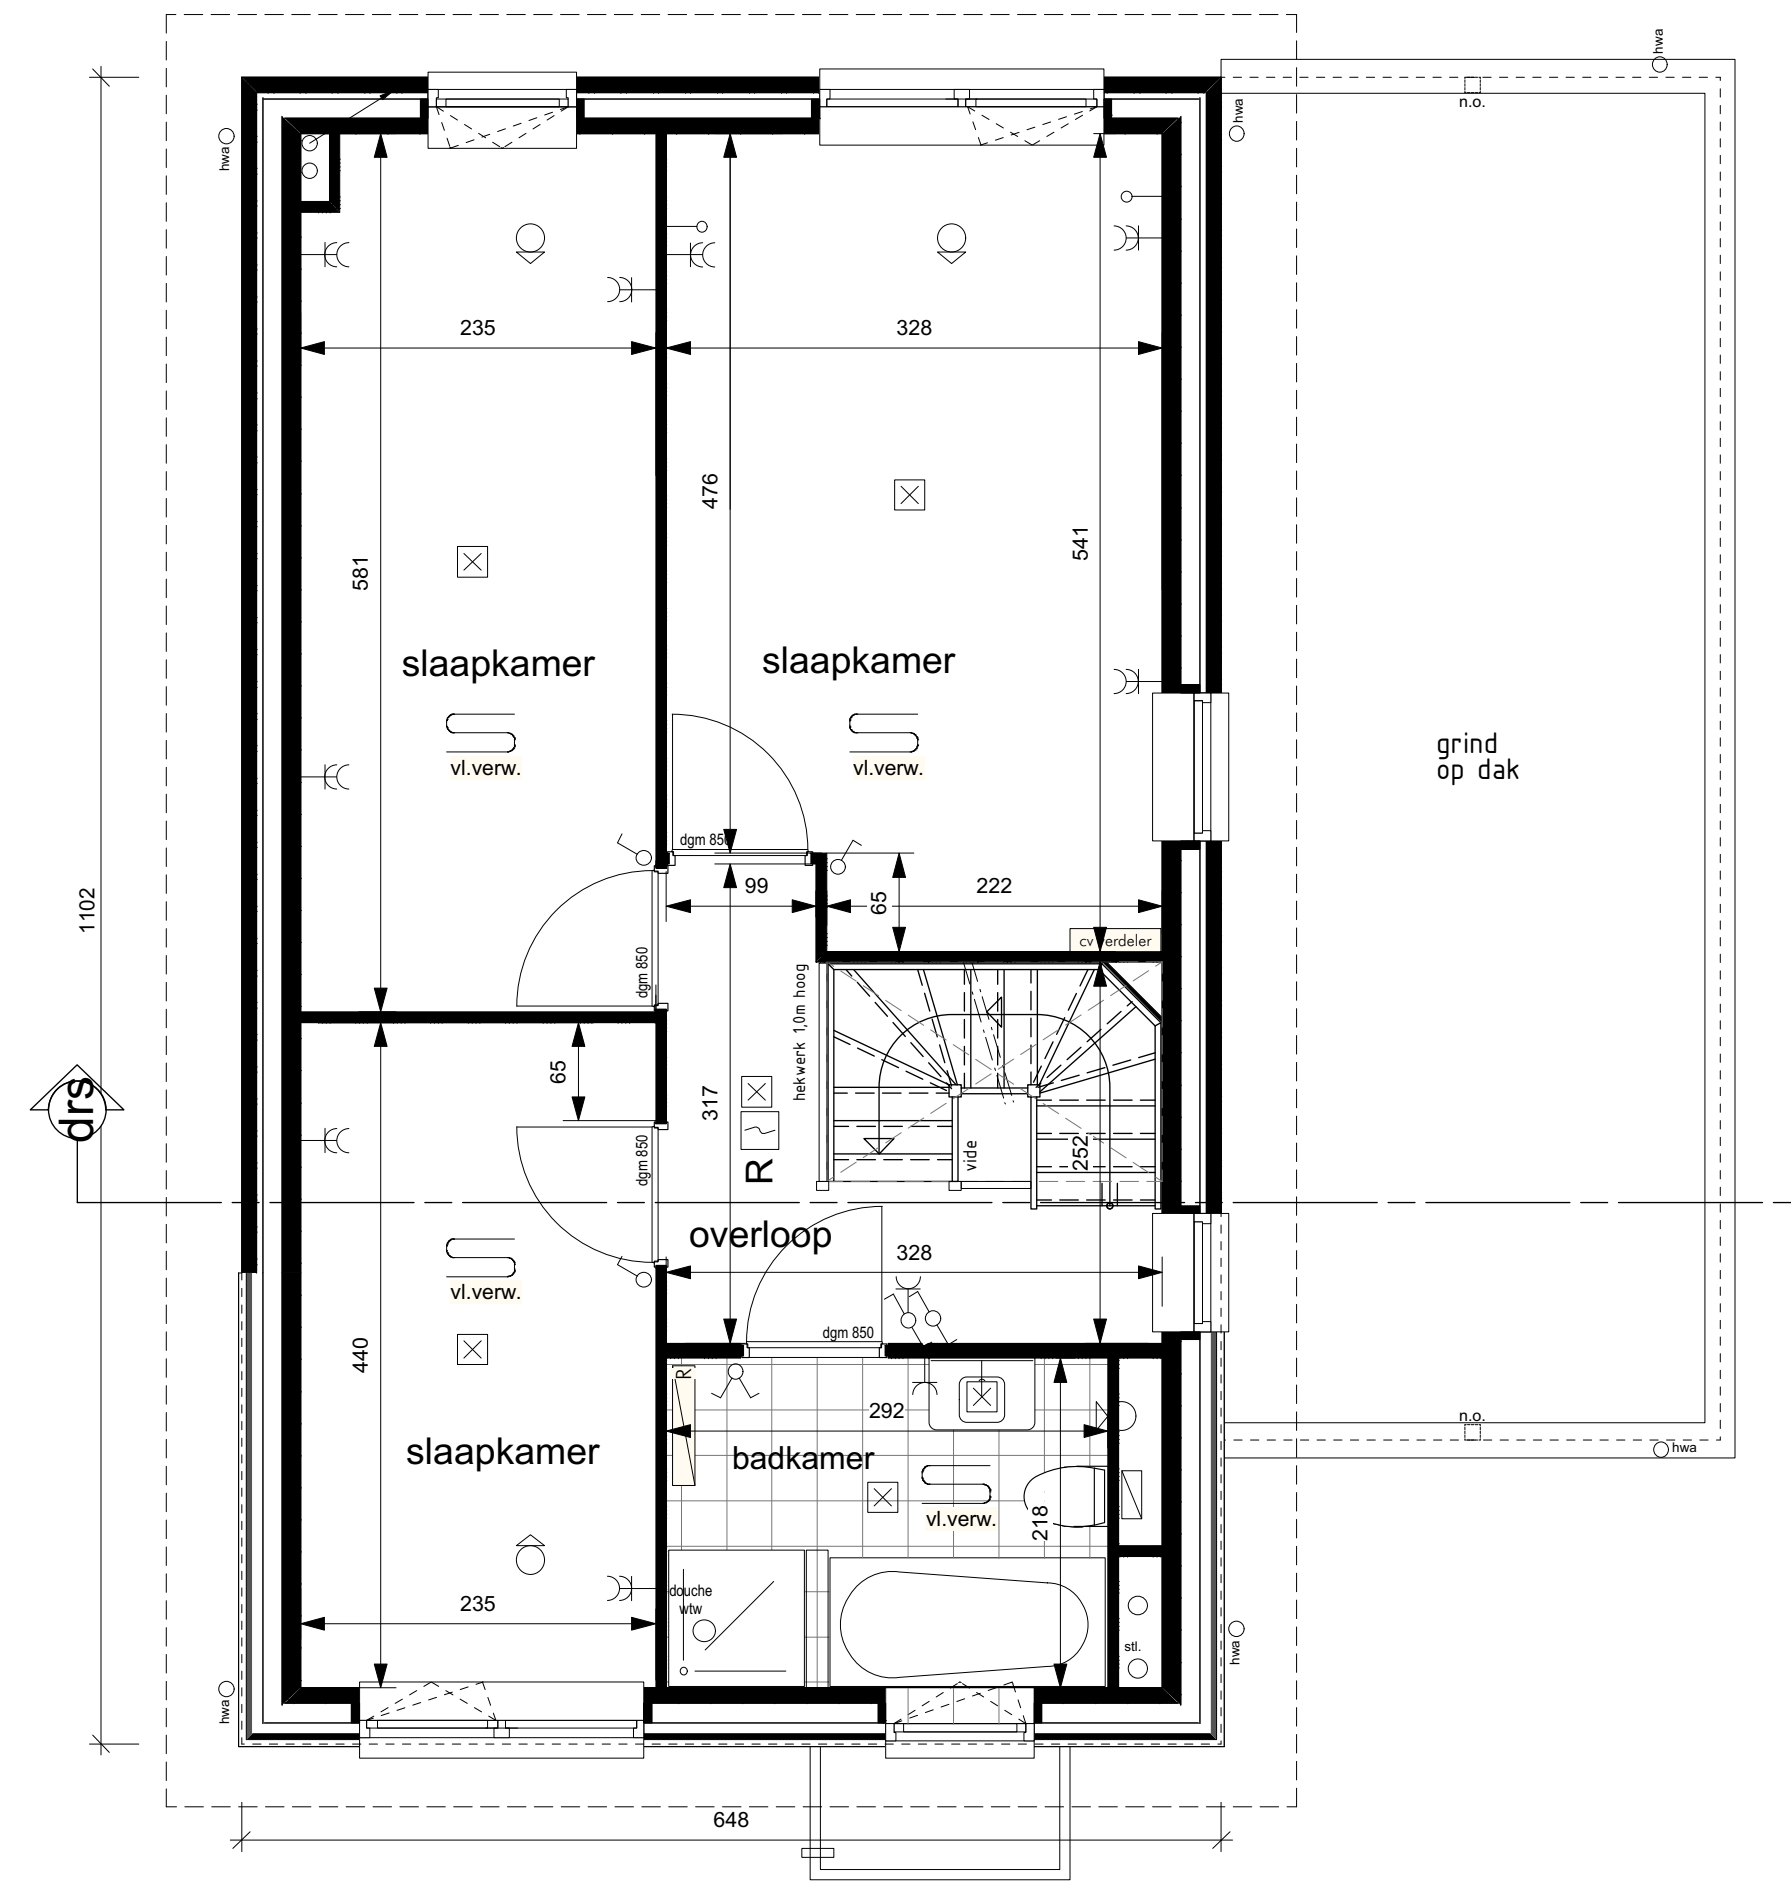

1e Verdieping

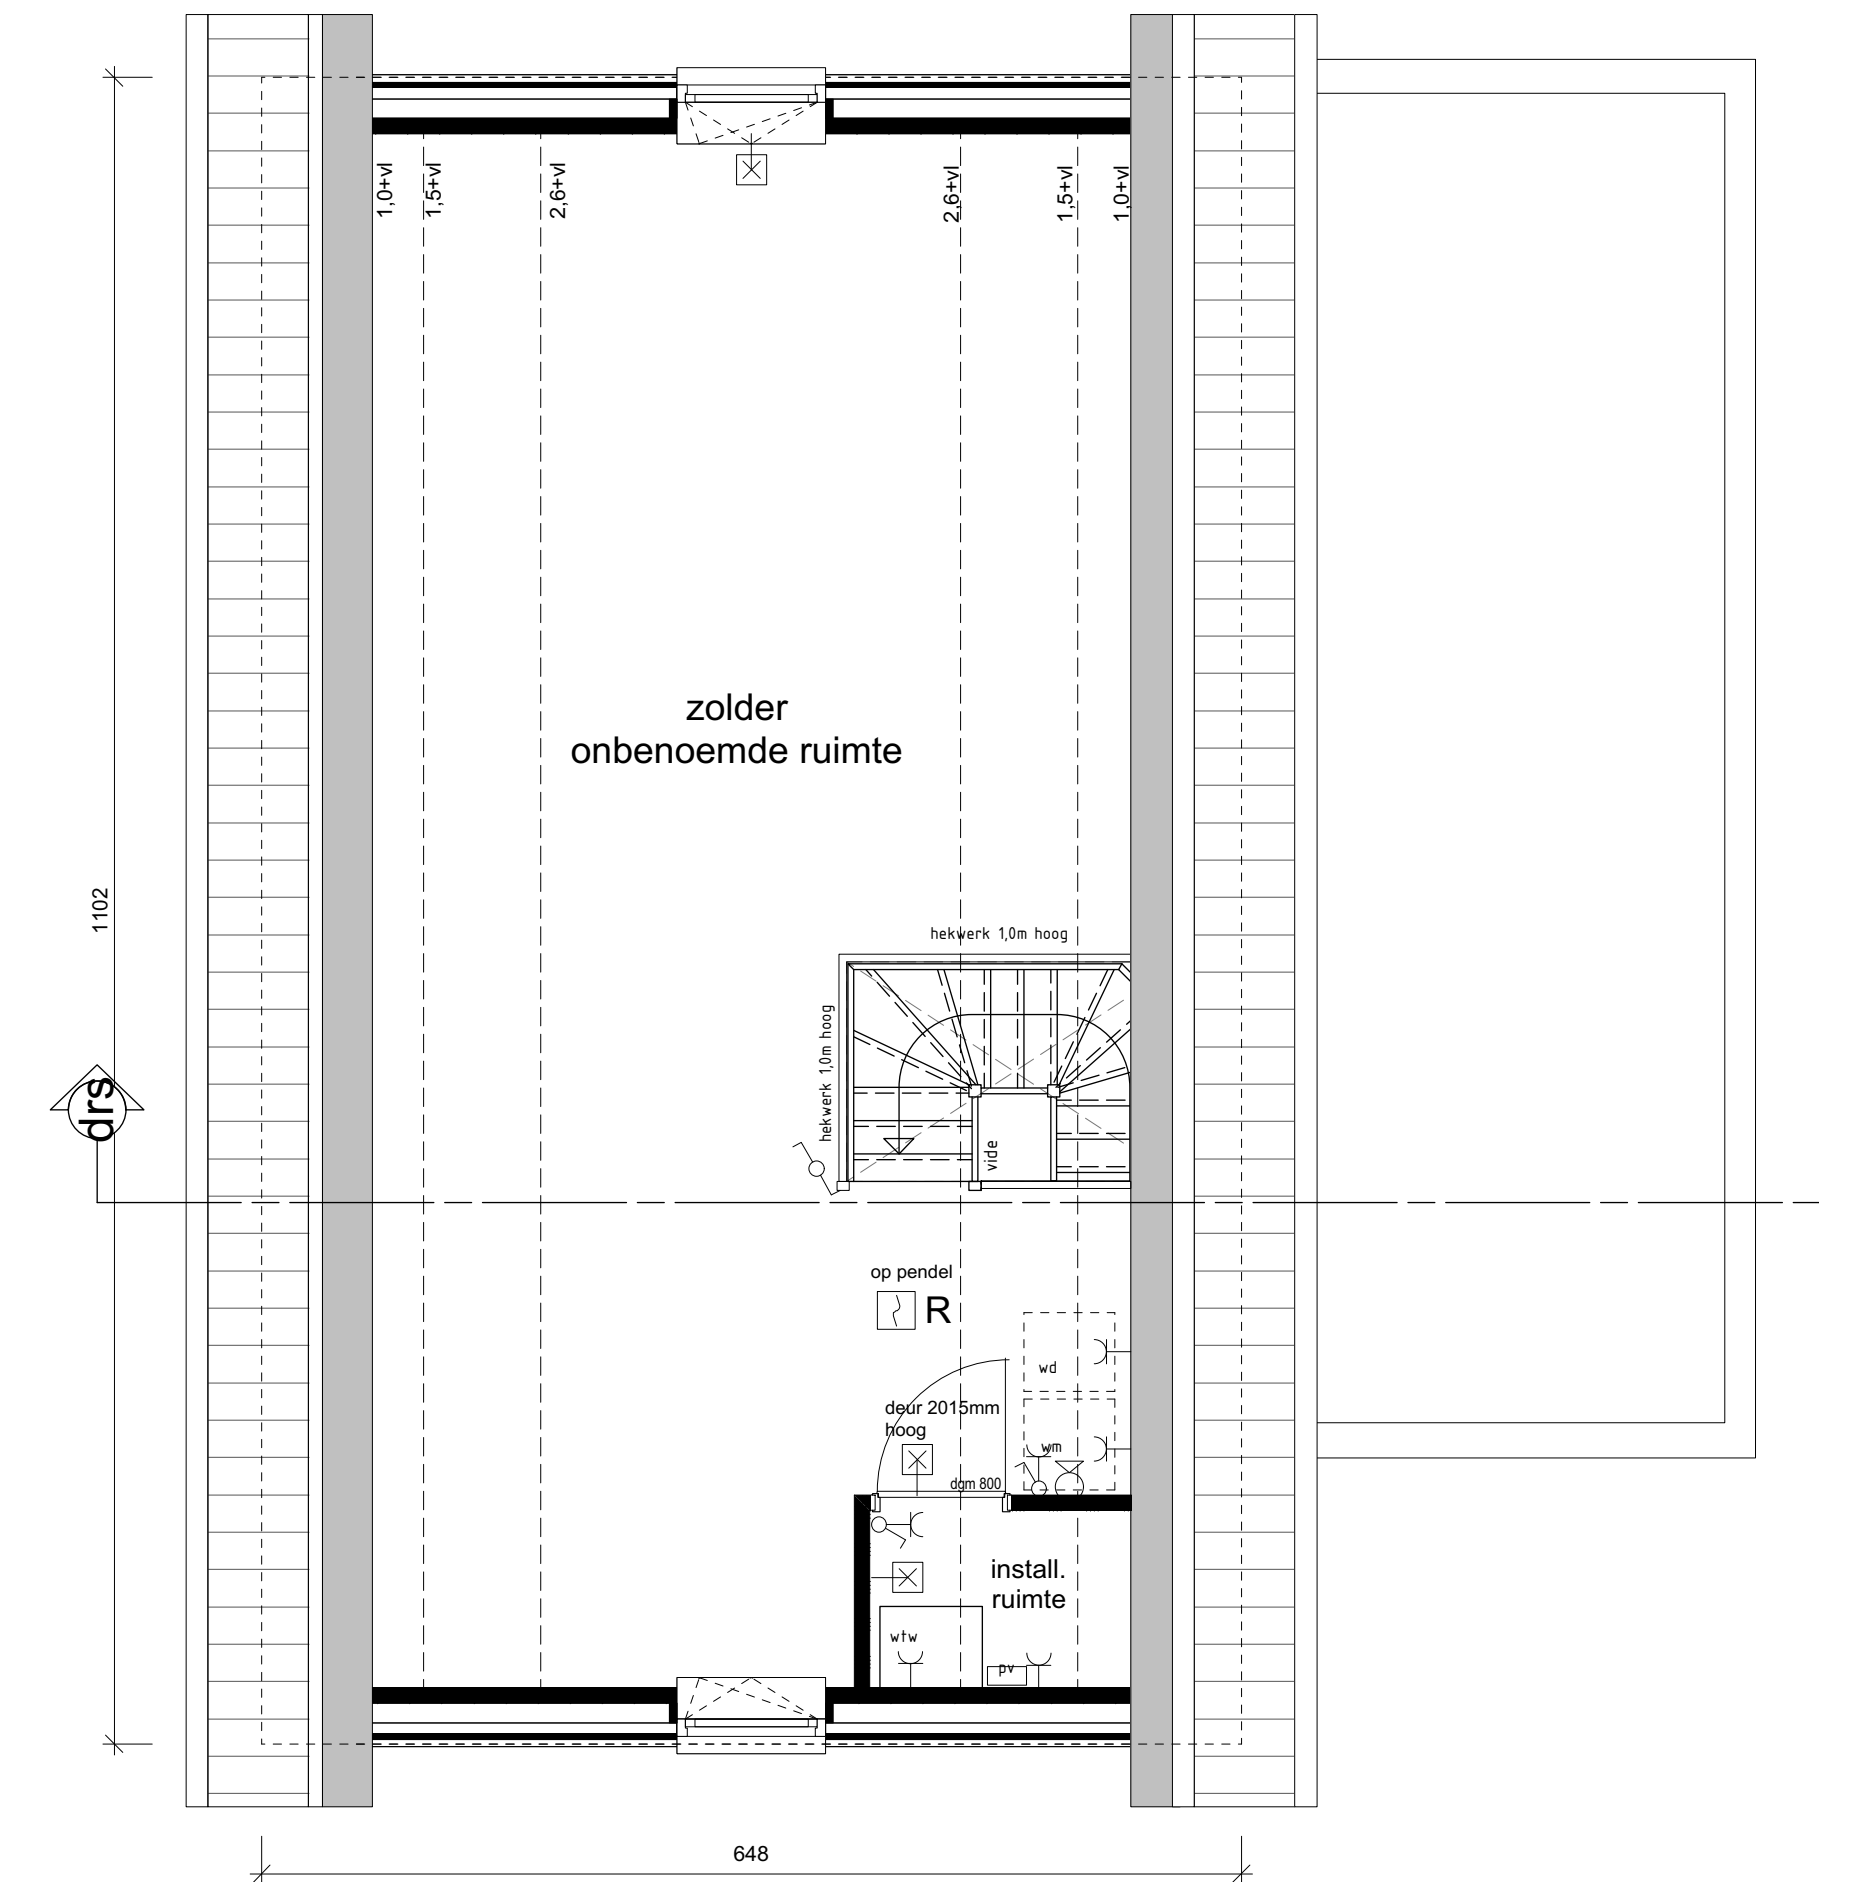

Zolder

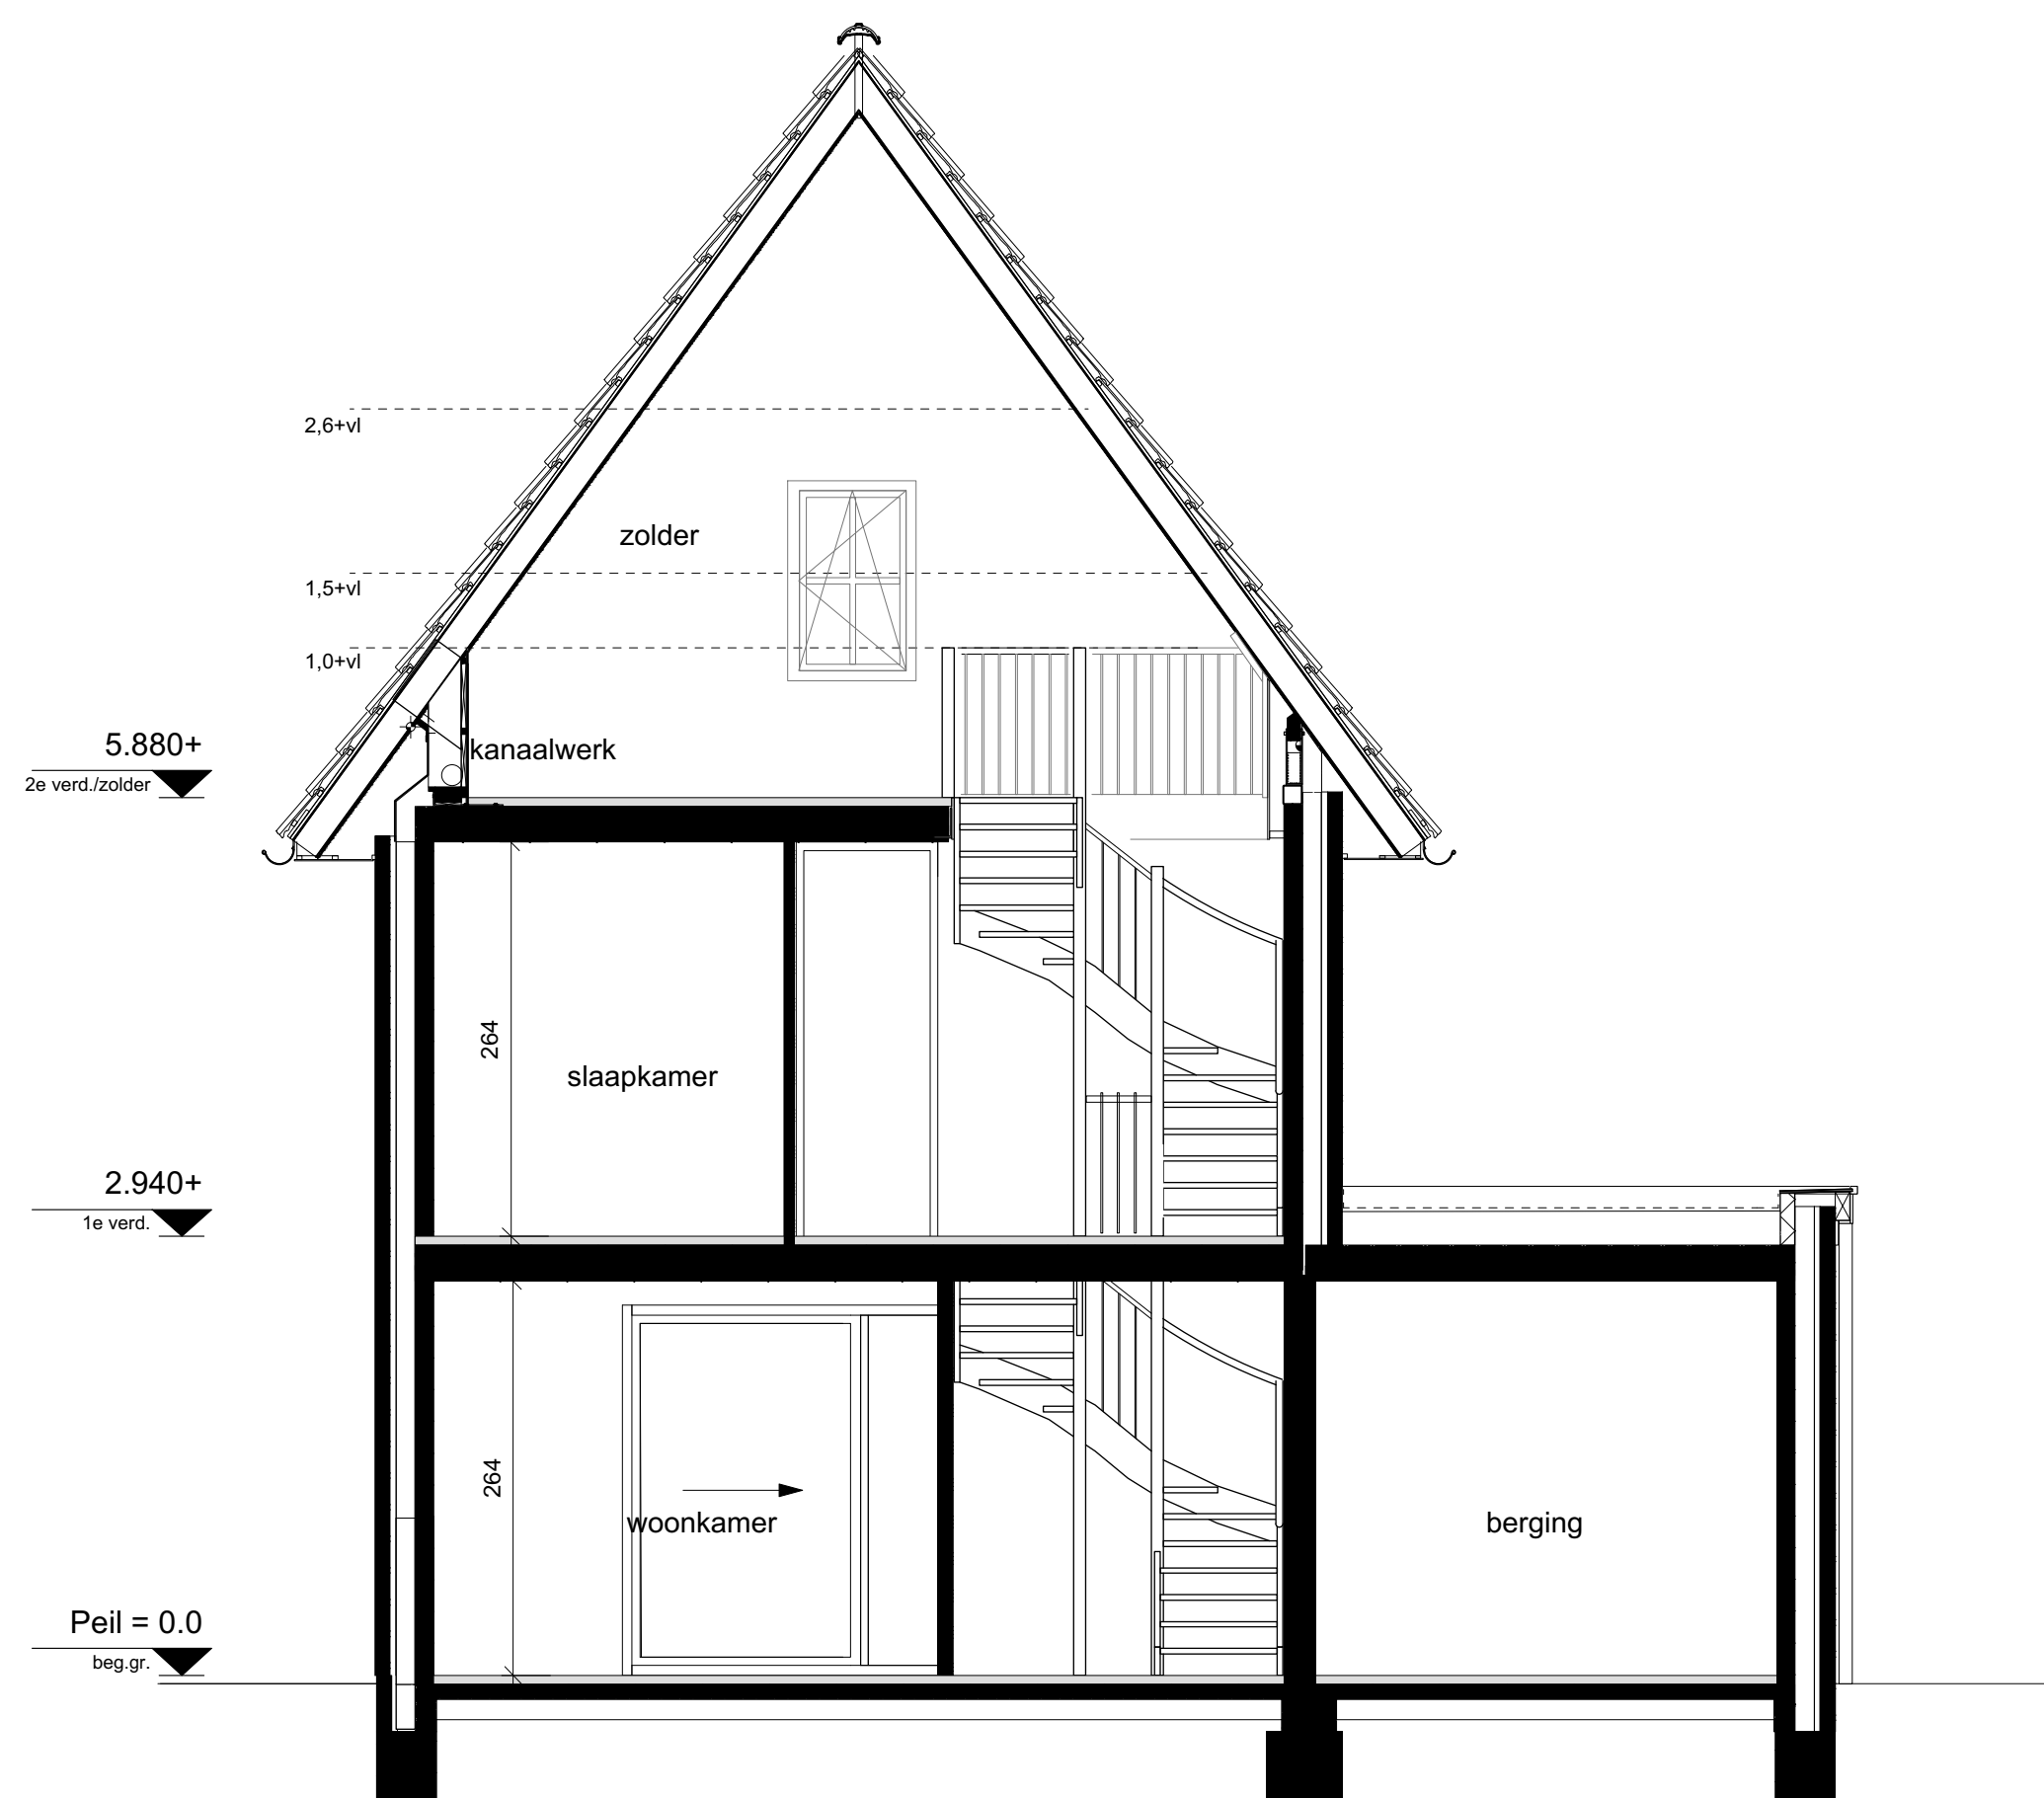


Doorsnede




Voorgevel
bwnr 61



Achtergevel
bwnr 61

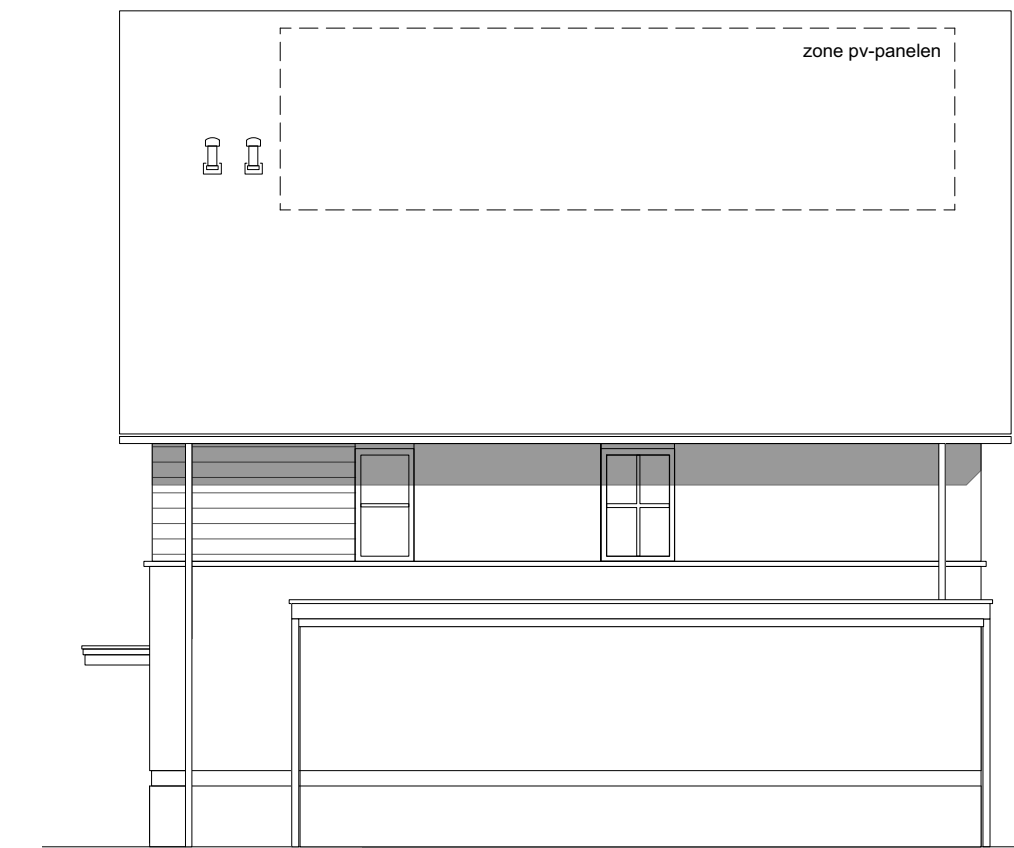

Zijgevel
rechts bwnr 61

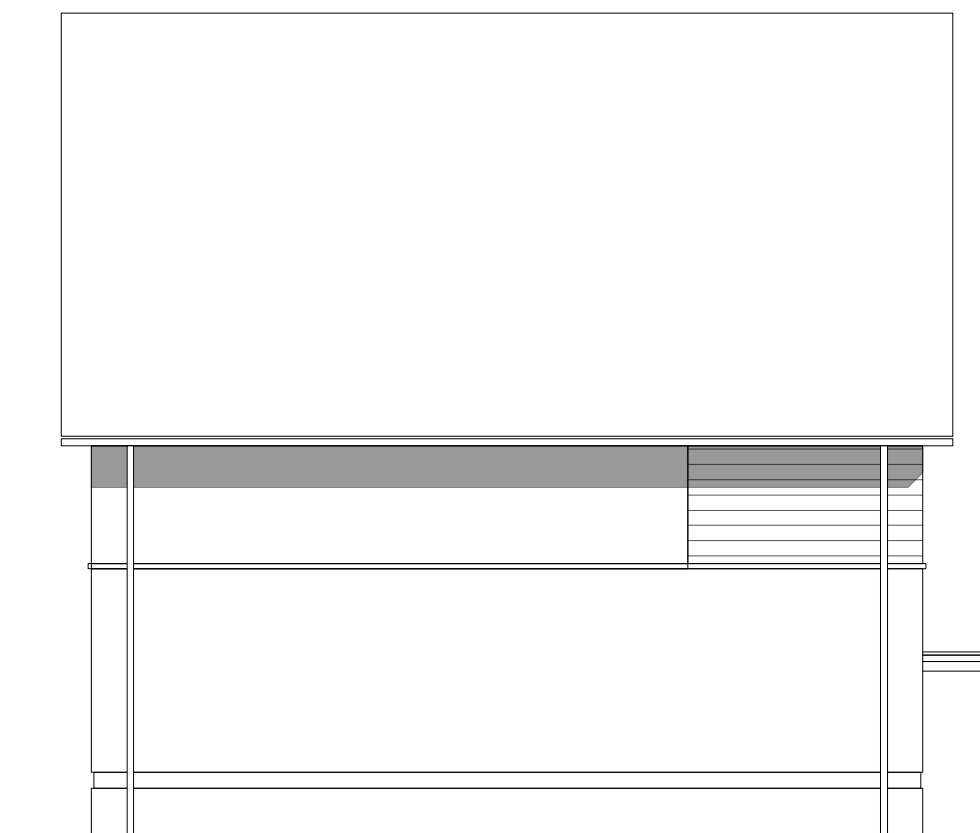

Zijgevel
links bwnr 61

RENVOL:

	vloer (positie is indicatief)		abzugpunt mechanische ventilatie (positie is indicatief)
	elektrische radiator		inblaaspunt mechanische ventilatie (positie is indicatief)
	cv verdelers		mechanische ventilatie schakelaar
	Wasmachine		loze aansluiting
	Wasmachine		perfect aansluiting
	Mechanische Ventilatie		deurbel
	vloer verwarming		1-pijpige dubbele wisselschakelaar
	lichtaansluitpunt		1-pijpige schakelaar
	lichtaansluitpunt wand		contactdoos dubbel
	aansluitpunt CAI		contactdoos enkel
	aansluitpunt telefoon		pv-paneel (aantal en positie is indicatief, kan verschillen per bwnr)
	aansluitpunt TH bedraad		loopdeur
	rookmelder		

BASIS METSELWERK KLEUREN VOLGENS SITUATIE TEKENING



**VRIJSTAANDE VILLA
BWNr 61**
22.10.2019